



Domagała Nieruchomości sp. z o.o.
ul. Sokotowska 11/u1,
01-142 Warszawa

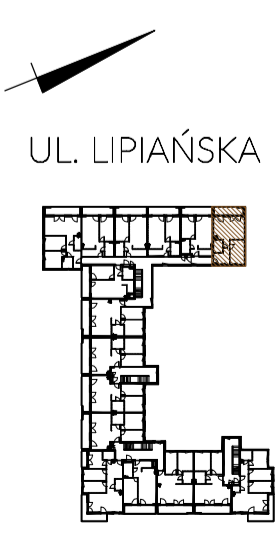

nr 16
PIĘTRO 1

mieszkanie dwupokojowe
pow. 61,36 m²

1. SALON.....	20,88m ²
2. SYPIALNIA.....	9,83m ²
3. SYPIALNIA.....	10,15m ²
4. KUCHNIA.....	6,15m ²
5. KORYTARZ.....	8,42m ²
6. KORYTARZ.....	2,16m ²
7. ŁAZIENKA.....	3,77m ²
8. LOGGIA.....	8,64m ²

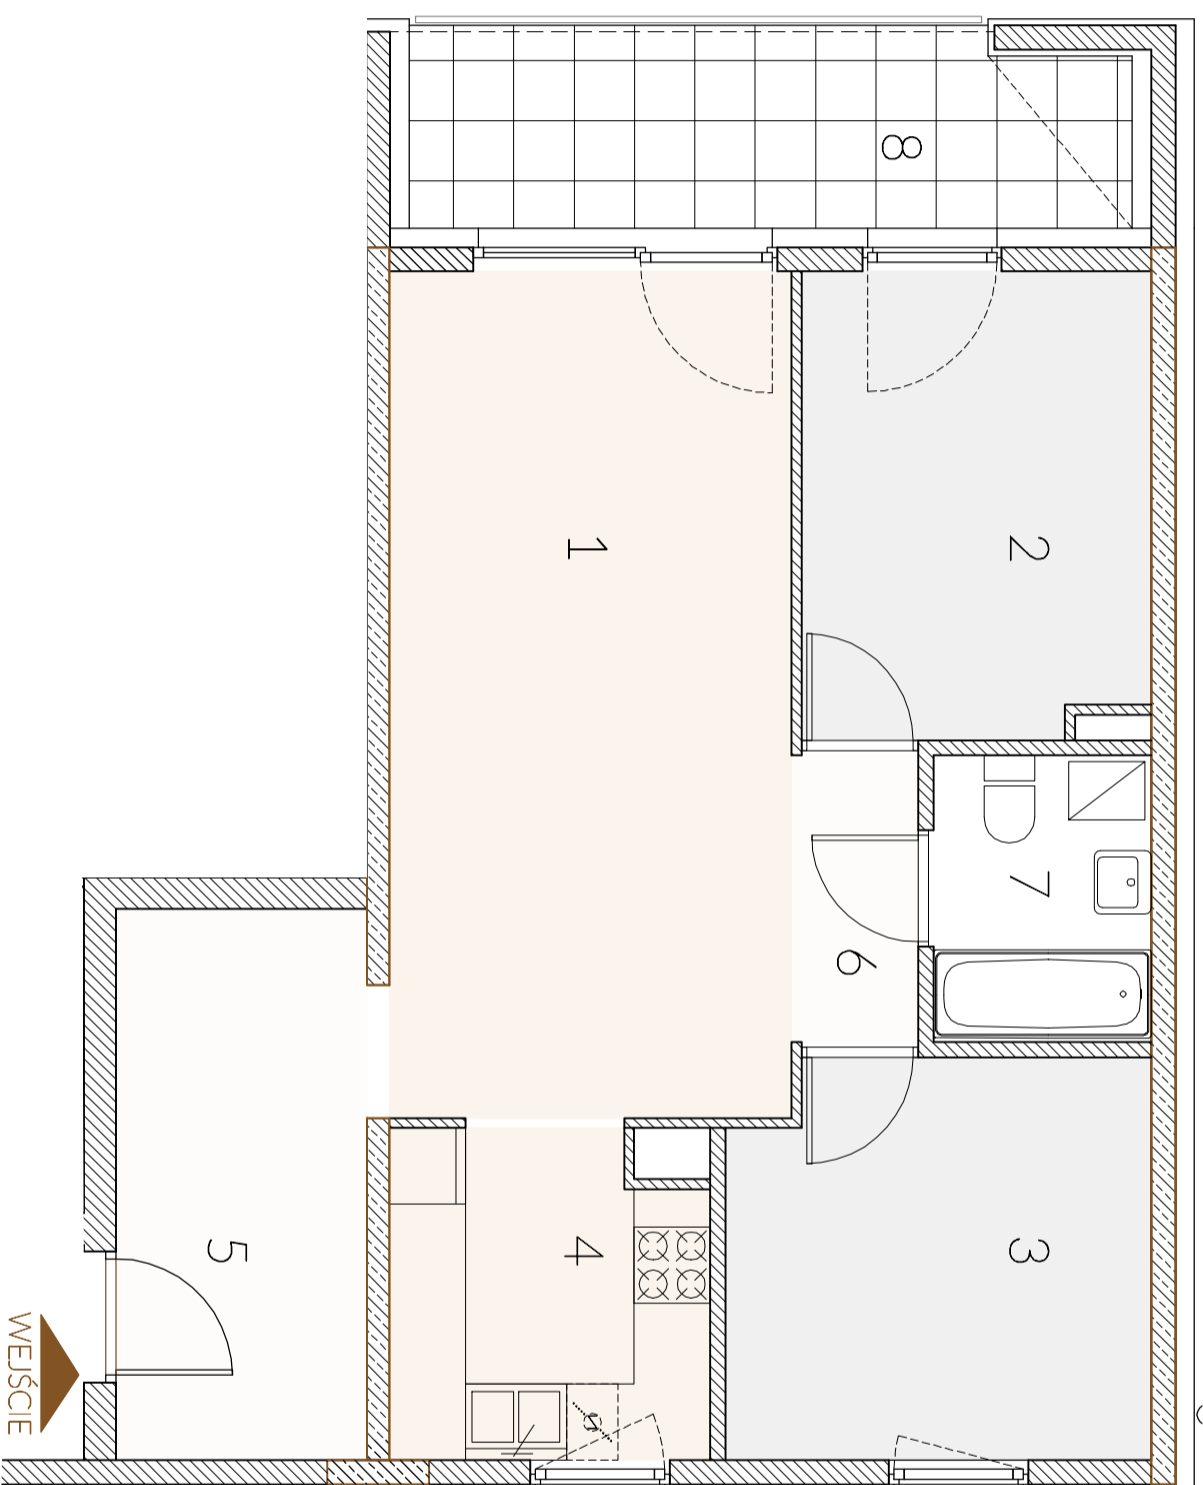

UWAGI:
1. OBLICZENIA POWIERZCHNI UŻYTKOWYCH
POSZCZEGÓLNYCH POMIESZCZEŃ I LOKALI
MIESZKALNYCH WYKONANO ZGODNIE Z
NORMĄ PN-ISO 9836:1997.
2. NARUSZANIE ELEMENTÓW
KONSTRUKCYJNYCH JEST ZABRONIONE.
3. MIESZKANIA BĘDĄ ODDANE DO UŻYTKU W
STANIE DEWELOPERSKIM.
4. WSZYSTKIE WYMIARY PODANE SĄ W
ŚWIETLE WYKONCZONYCH ŚCIAN (2cm tynku)