



Domagała Nieruchomości sp. z o.o.  
ul. Sokotowska 11/u1,  
01-142 Warszawa

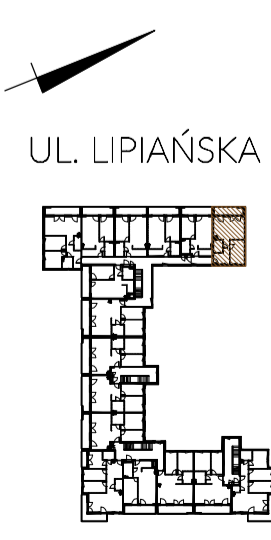

**nr 24**  
PIĘTRO 2

mieszkanie dwupokojowe  
pow. 61,20 m<sup>2</sup>

1. SALON.....	20,88m <sup>2</sup>
2. SYPIALNIA.....	9,77m <sup>2</sup>
3. SYPIALNIA.....	10,15m <sup>2</sup>
4. KUCHNIA.....	6,05m <sup>2</sup>
5. KORYTARZ.....	8,42m <sup>2</sup>
6. KORYTARZ.....	2,16m <sup>2</sup>
7. ŁAZIENKA.....	3,77m <sup>2</sup>
8. LOGGIA.....	8,64m <sup>2</sup>

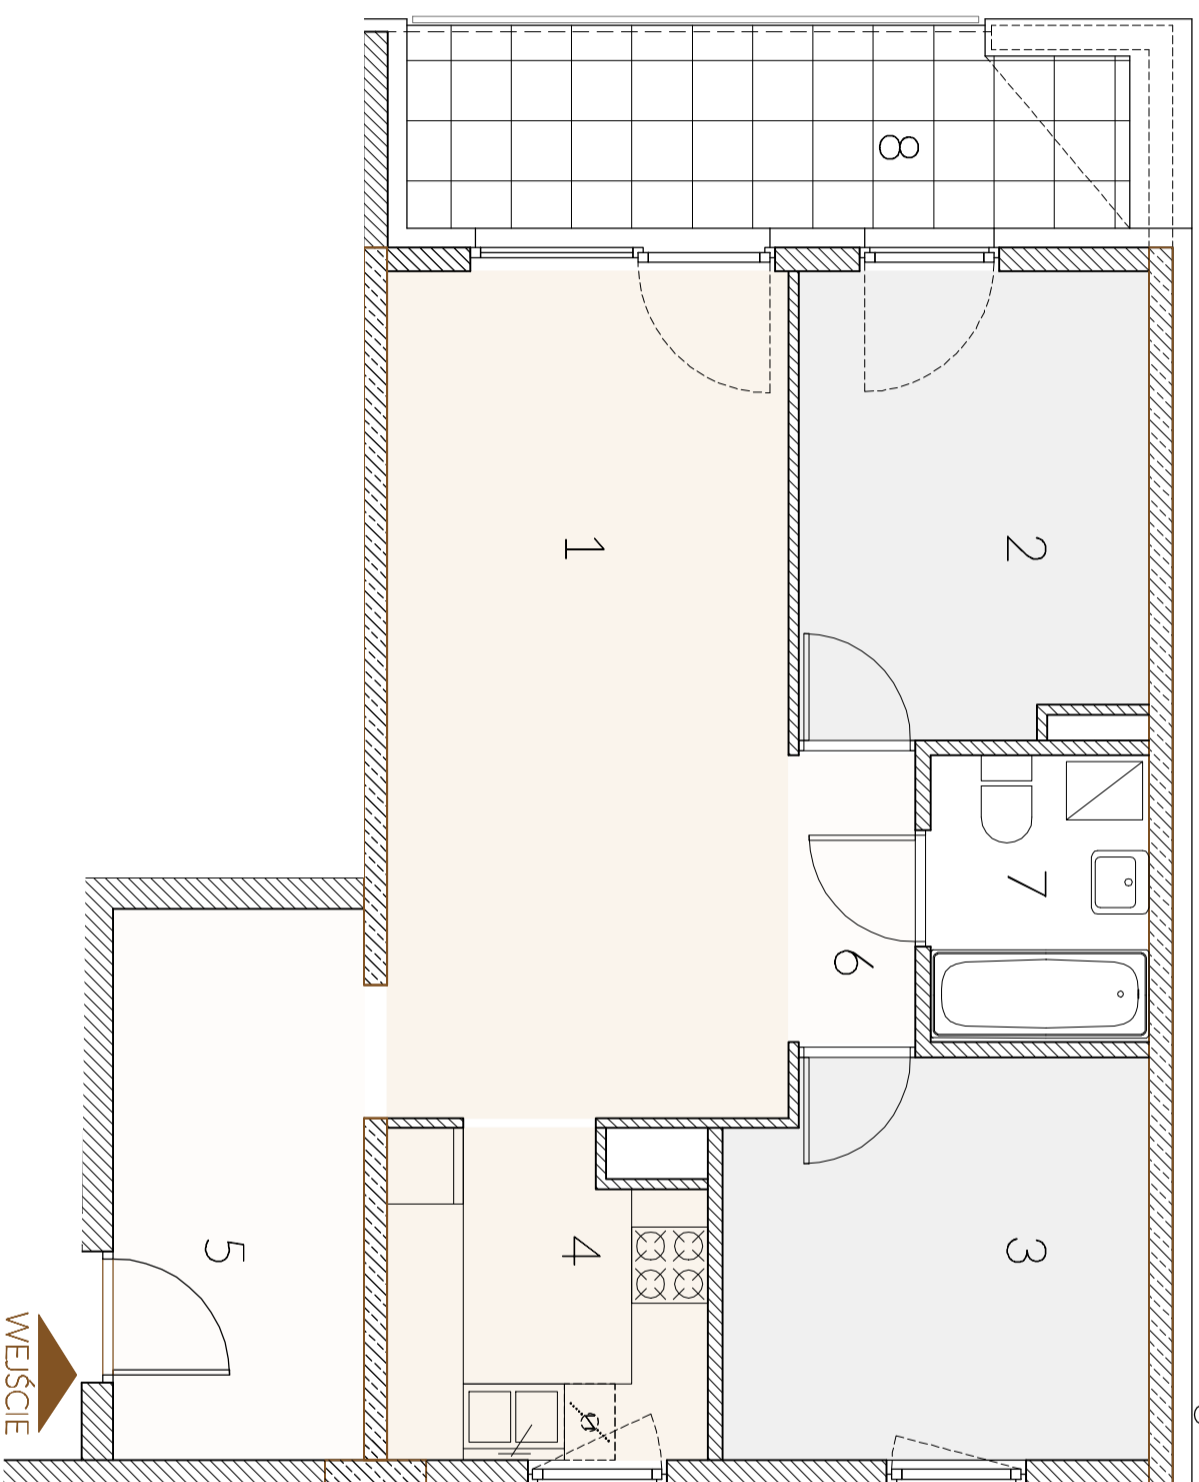

UWAGI:  
1. OBLICZENIA POWIERZCHNI UŻYTKOWYCH  
POSZCZEGÓLNYCH POMIESZCZEŃ I LOKALI  
MIESZKALNYCH WYKONANO ZGODNIE Z  
NORMĄ PN-ISO 9836:1997.  
2. NARUSZANIE ELEMENTÓW/  
KONSTRUKCYJNYCH JEST ZABRONIONE.  
3. MIESZKANIA BĘDĄ ODDANE DO UŻYTKU W  
STANIE DEWELOPERSKIM.  
4. WSZYSTKIE WYMIARY PODANE SĄ W  
ŚWIETELLE WYKONCZONYCH ŚCIAN (2cm trynku)