


Domagała Nieruchomości sp. z o.o.
ul. Sokotowska 11/u1,
01-142 Warszawa


UL. LIPIAŃSKA

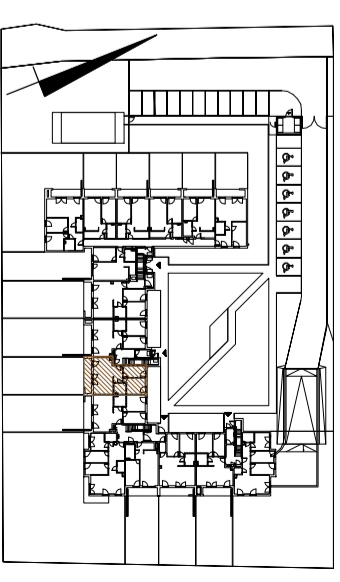

nr 25
PARTER

mieszkanie trzypokojowe
pow. 60,27 m²

1. SALON Z AN. KUCH.....	27,25m ²
2. SYPIALNIA.....	10,01m ²
3. SYPIALNIA.....	12,38m ²
4. KORYTARZ.....	6,11m ²
5. ŁAZIENKA.....	4,52m ²
6. OGRÓDEK.....	129,16m ²

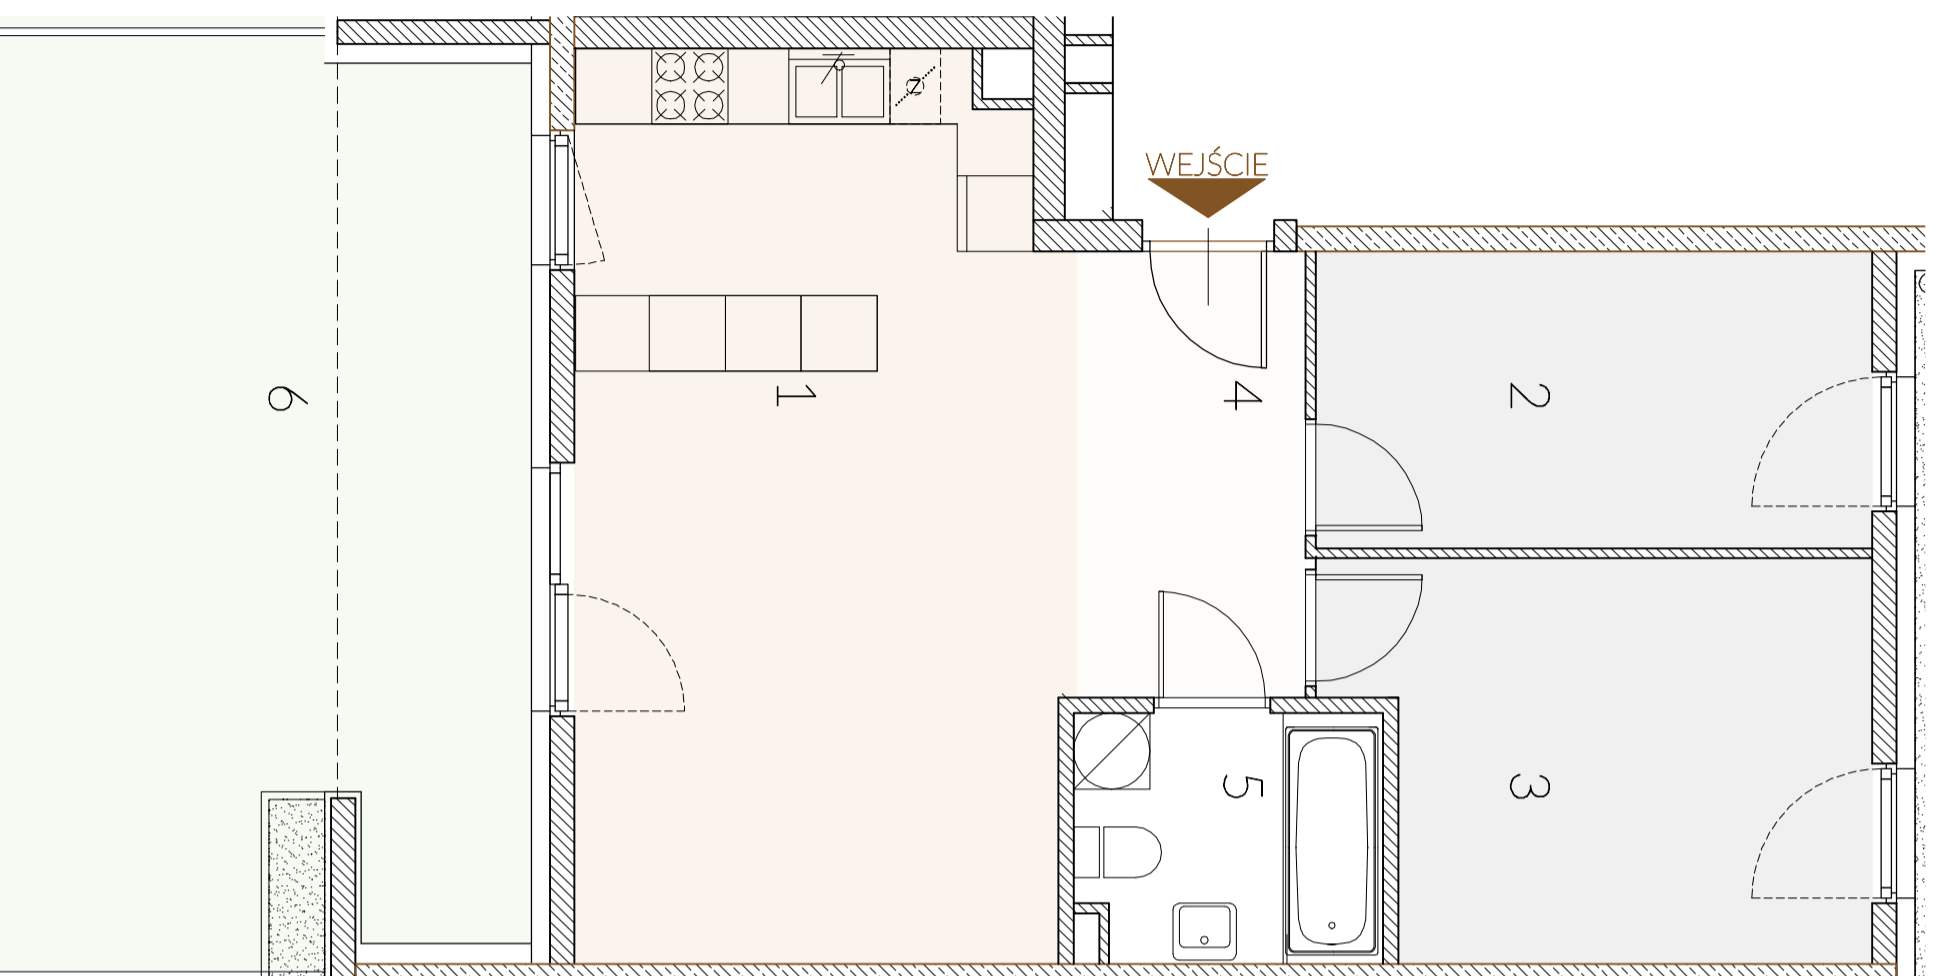

UWAGI:
1. OBLICZENIA POWIERZCHNI UŻYTKOWYCH
POSZCZEGÓLNYCH POMIESZCZEŃ I LOKALI
MIESZKALNYCH WYKONANO ZGODNIE Z
NORMĄ PN-ISO 9836:1997.
2. NARUSZANIE ELEMENTÓW
KONSTRUKCYJNYCH JEST ZABRONIONE.
3. MIESZKANIA BĘDĄ ODDANE DO UŻYTKU W
STANIE DEWELOPERSKIM.
4. WSZYSTKIE WYMIARY PODANE SĄ W
ŚWETLE WYKOŃCZONYCH ŚCIAN (2cm tynku)