



Domagała Nieruchomości sp. z o.o.
ul. Sokotowska 11/u1,
01-142 Warszawa

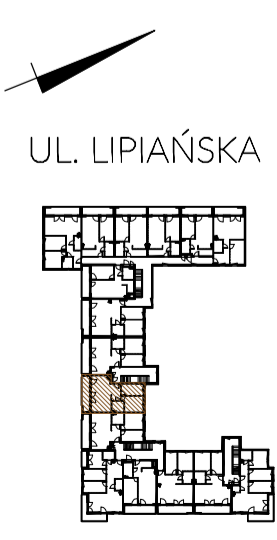

nr 27
PIĘTRO 1

mieszkanie trzypokojowe
pow. 59,99 m²

1. SALON Z AN. KUCH	27,06m ²
2. SYPIALNIA	10,01m ²
3. SYPIALNIA	12,38m ²
4. KORYTARZ	6,11m ²
5. ŁAZIENKA	4,43m ²
6. LOGGIA	10,45m ²

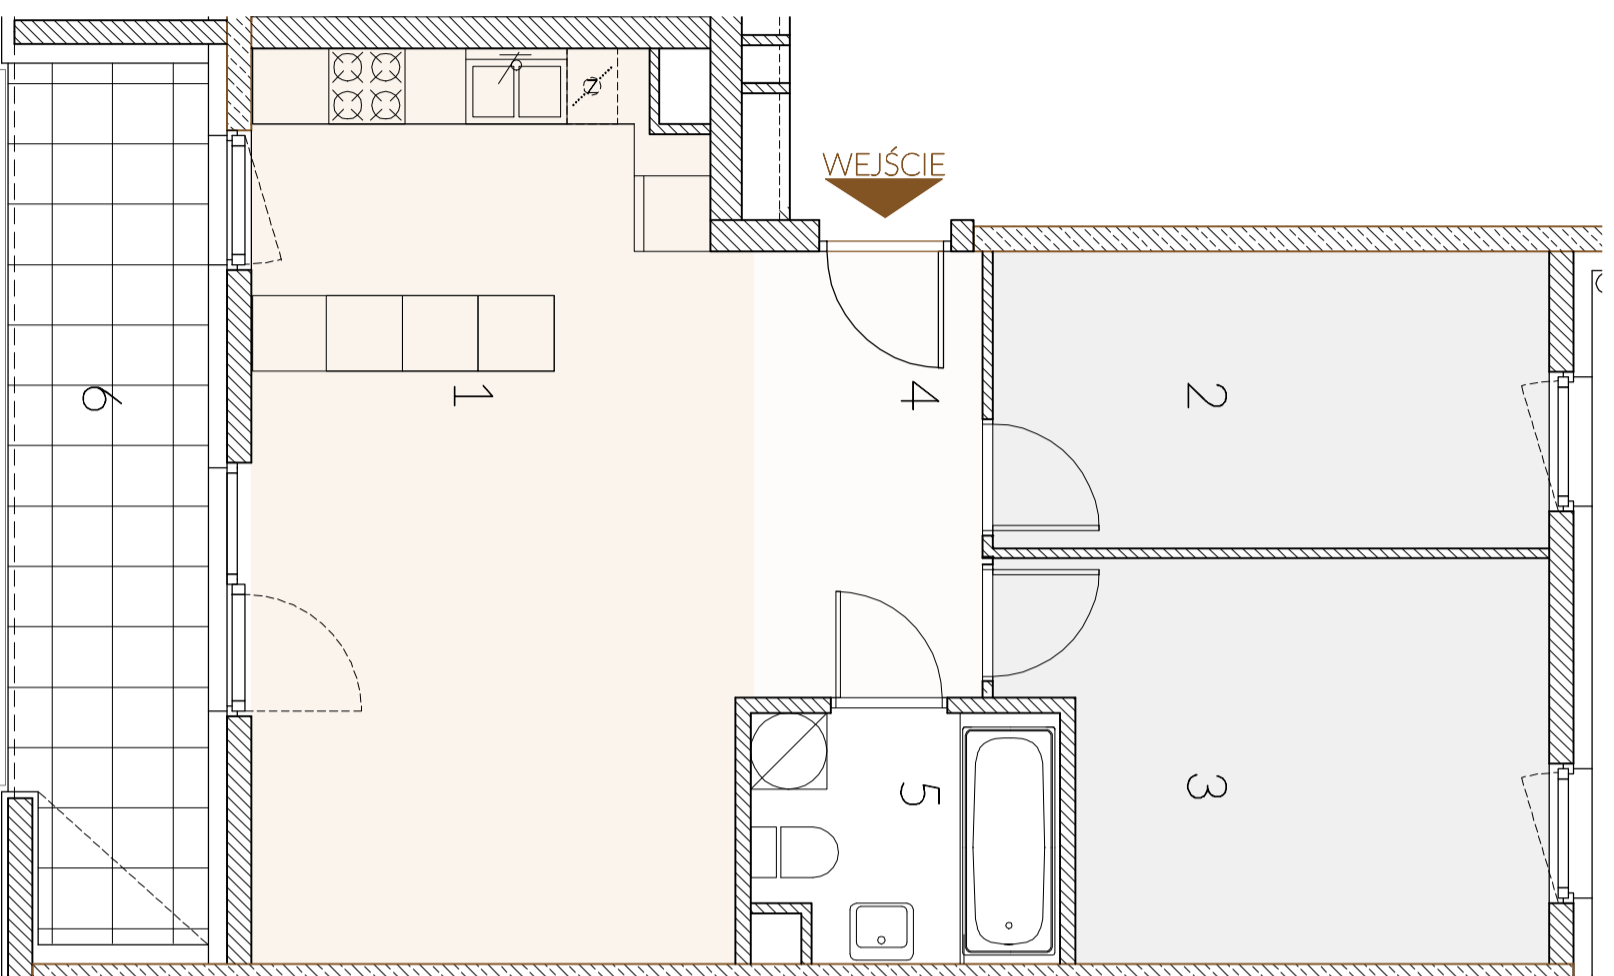

UWAGI:
1. OBLICZENIA POWIERZCHNI UŻYTKOWYCH
POSZCZEGÓLNYCH POMIESZCZEŃ I LOKALI
MIESZKALNYCH WYKONANO ZGODNIE Z
NORMĄ PN-ISO 9836:1997.
2. NARUSZANIE ELEMENTÓW
KONSTRUKCYJNYCH JEST ZABRONIONE.
3. MIESZKANIA BĘDĄ ODDANE DO UŻYTKU W
STANIE DEWELOPERSKIM.
4. WSZYSTKIE WYMIARY PODANE SĄ W
ŚWIETLE WYKOŃCZONYCH ŚCIAN (2cm tynku)