



Domagała Nieruchomości sp. z o.o.
ul. Sokotowska 11/u1,
01-142 Warszawa

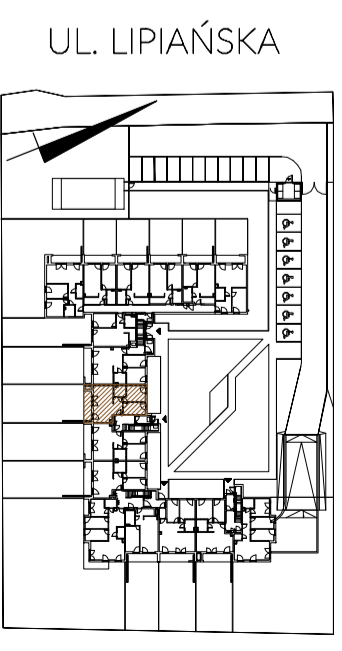

nr 26
PARTER

mieszkanie trzypokojowe
pow. 60,34 m²

1. SALON Z AN. KUCH.....	27,20m ²
2. SYPIALNIA.....	10,01m ²
3. SYPIALNIA.....	12,42m ²
4. KORYTARZ.....	6,16m ²
5. ŁAZIENKA.....	4,55m ²
6. OGRÓDEK.....	131,60m ²

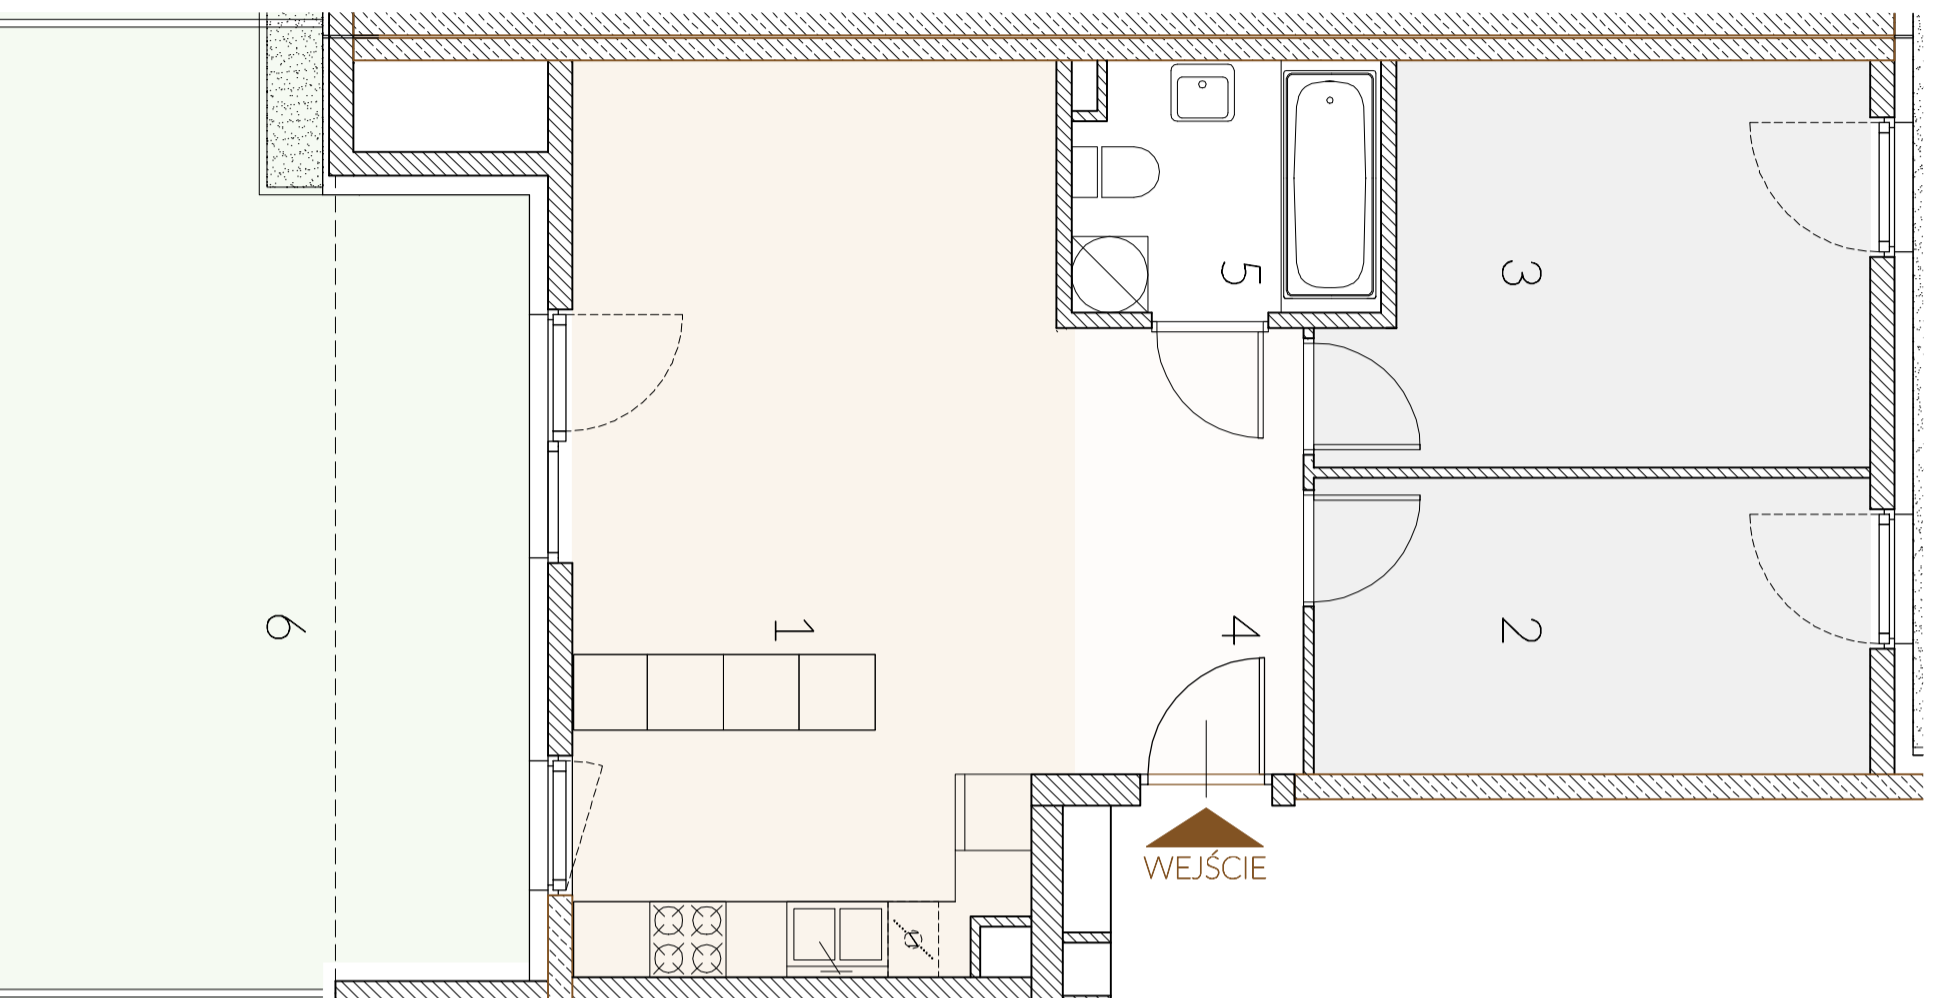

UWAGI:
1. OBLICZENIA POWIERZCHNI UŻYTKOWYCH
POSZCZEGÓLNYCH POMIESZCZEŃ I LOKALI
MIESZKALNYCH WYKONANO ZGODNIE Z
NORMĄ PN-ISO 9836:1997.
2. NARUSZANIE ELEMENTÓW
KONSTRUKCYJNYCH JEST ZABRONIONE.
3. MIESZKANIA BĘDĄ ODDANE DO UŻYTKU W
STANIE DEWELOPERSKIM.
4. WSZYSTKIE WYMIARY PODANE SĄ W
ŚWIECLE WYKOŃCZONYCH ŚCIAN (2cm tynku)