



Domagata Nieruchomości sp. z o.o.
ul. Sokotowska 11/u1,
01-142 Warszawa

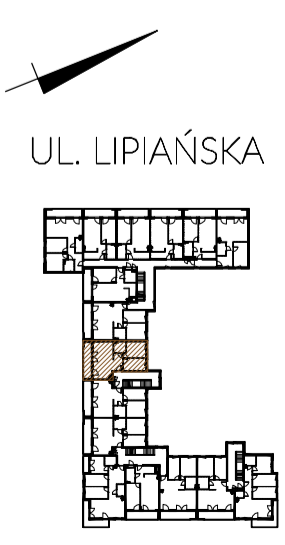

nr 30
PIĘTRO 2

mieszkanie trzypokojowe
pow. 59,89 m²

1. SALON Z AN. KUCH	27,01m ²
2. SYPIALNIA	10,01m ²
3. SYPIALNIA	12,42m ²
4. KORYTARZ	6,16m ²
5. ŁAZIENKA	4,45m ²
6. LOGGIA	10,53m ²

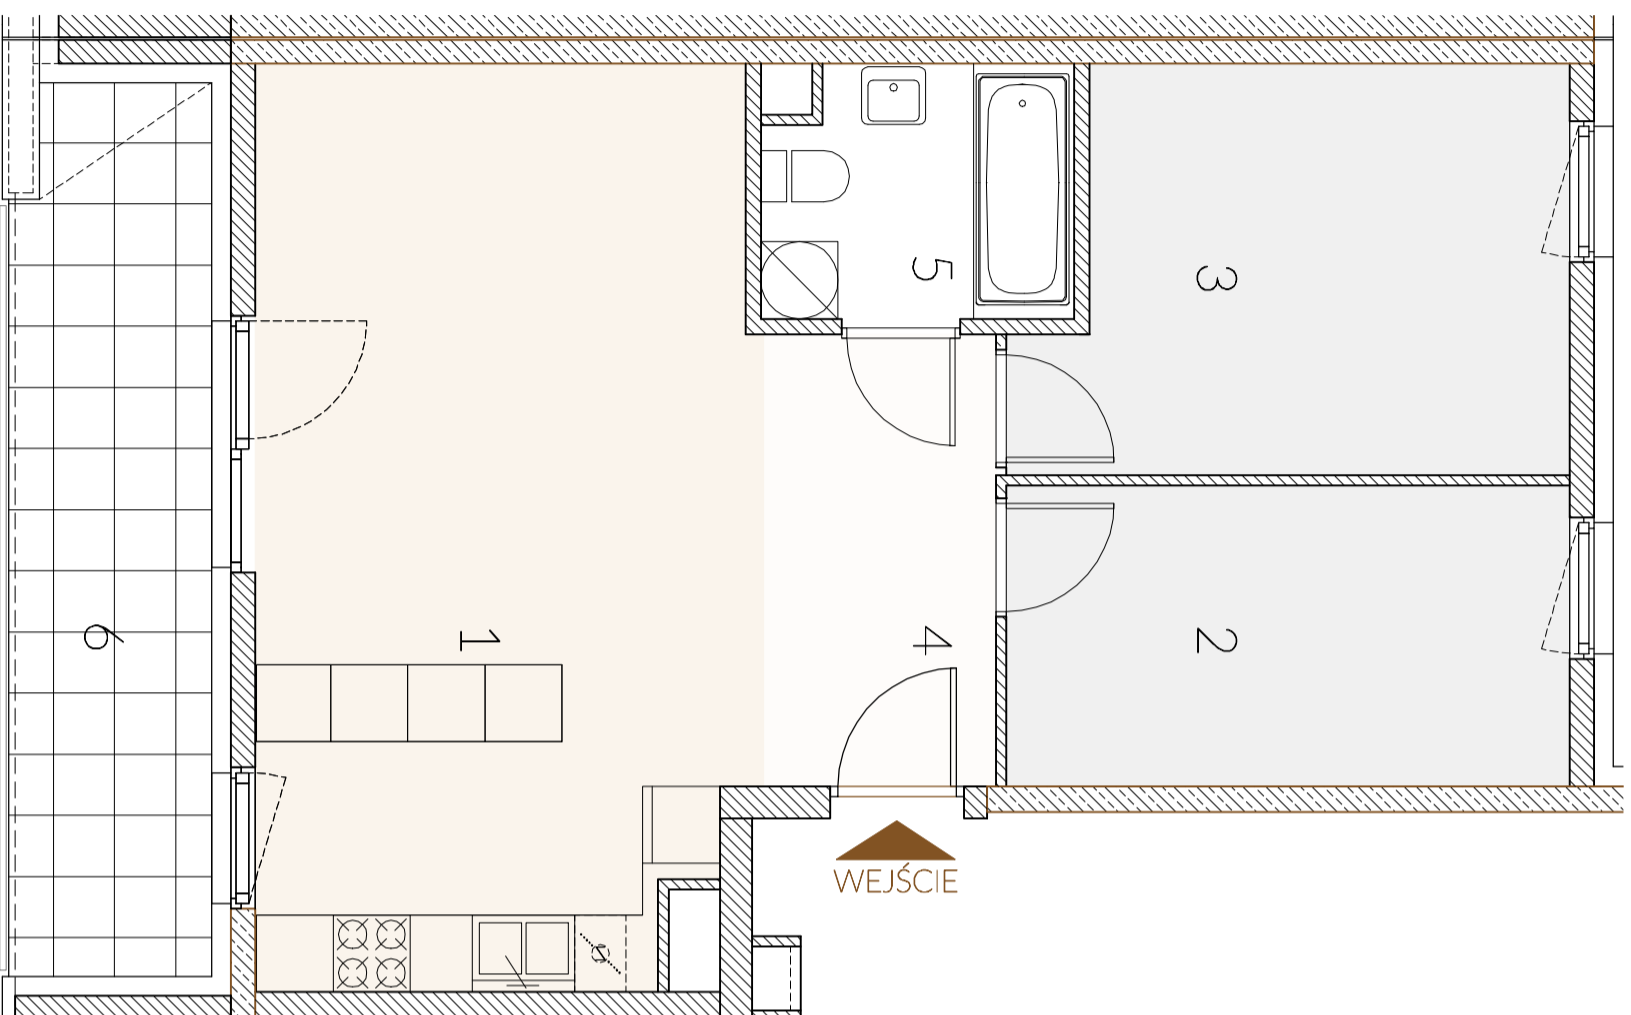

UWAGI:

1. OBLICZENIA POWIERZCHNI UŻYTKOWYCH POSZCZEGÓLNYCH POMIESZCZEŃ I LOKALI MIESZKALNYCH WYKONANO ZGODNIE Z NORMĄ PN-ISO 9836:1997.
2. NARUSZANIE ELEMENTÓW KONSTRUKCYJNYCH JEST ZABRONIONE.
3. MIESZKANIA BĘDĄ ODDANE DO UŻYTKU W STANIE DEWELOPERSKIM.
4. WSZYSTKIE WYMIARY PODANE SĄ W ŚWIETLE WYKOŃCZONYCH ŚCIAN (2cm tynku)