



Domagała Nieruchomości sp. z o.o.
 ul. Sokotowska 11/u1,
 01-142 Warszawa

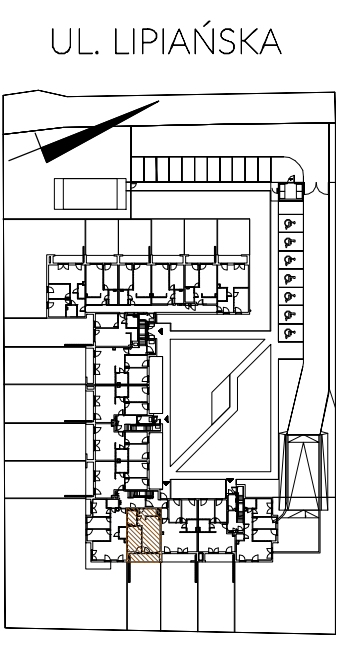

nr 32
PARTER

mieszkanie dwupokojowe
 pow. 50,16 m²

1. SALON Z AN. KUCH.....	23,01m ²
2. SYPIALNIA.....	13,92m ²
3. KORYTARZ.....	8,38m ²
4. ŁAZIENKA.....	4,85m ²
5. OGRÓDEK.....	98,62m ²

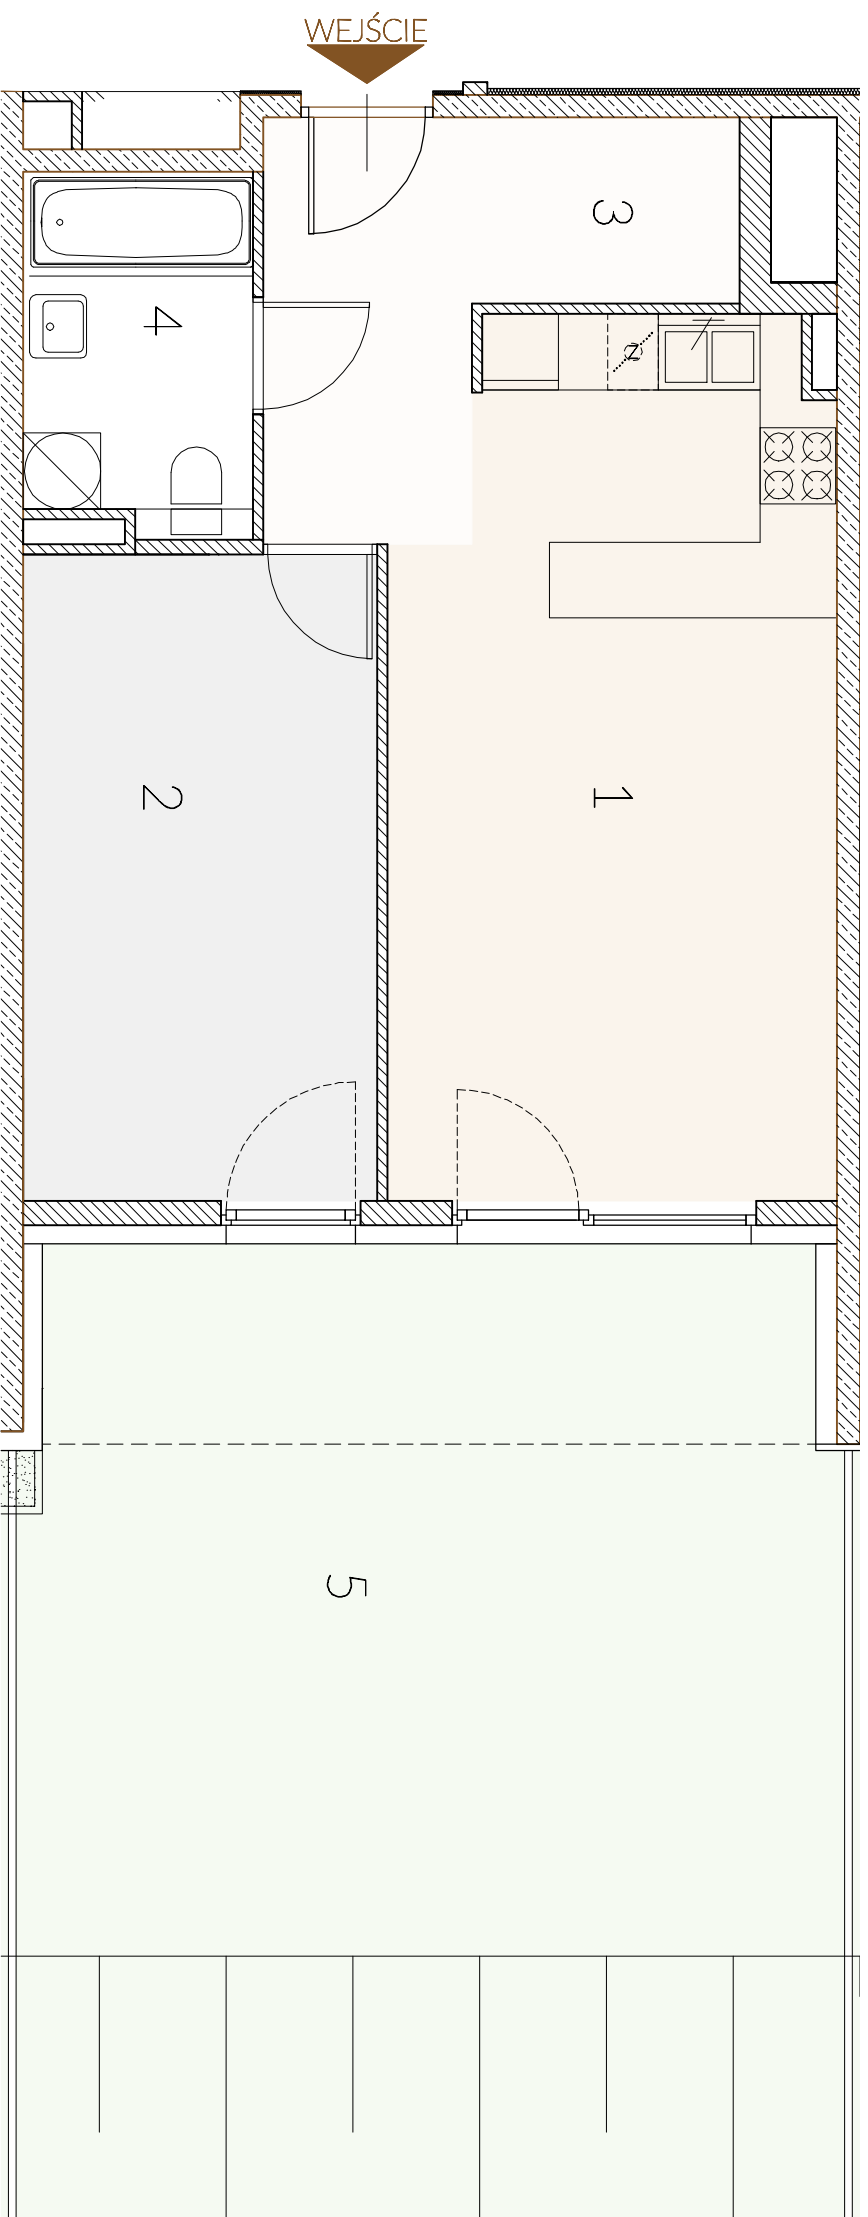

UWAGI:
 1. OBLICZENIA POWIERZCHNI UŻYTKOWYCH
 POSZCZEGÓLNYCH POMIESZCZEŃ I LOKALI
 MIESZKALNYCH WYKONANO ZGODNIE Z
 NORMĄ PN-ISO 9836:1997.
 2. NARUSZANIE ELEMENTÓW/
 KONSTRUKCYJNYCH JEST ZABRONIONE.
 3. MIESZKANIA BĘDĄ ODDANE DO UŻYTKU W
 STANIE DEWELOPERSKIM.
 4. WSZYSTKIE WYMIARY PODANE SĄ W
 ŚWIETLE WYKONCZONYCH ŚCIAN (2cm tynku)