



Domagała Nieruchomości sp. z o.o.  
ul. Sokotowska 11/u1,  
01-142 Warszawa

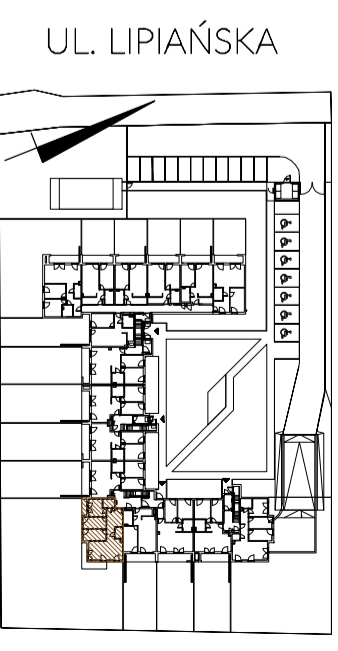

**nr 33**  
PARTER

mieszkanie czterokojowe  
pow. 78,36 m<sup>2</sup>

1. SALON Z AN. KUCH	29,55m <sup>2</sup>
2. SYPIALNIA	10,45m <sup>2</sup>
3. SYPIALNIA	13,37m <sup>2</sup>
4. SYPIALNIA	9,10m <sup>2</sup>
5. ŁAZIENKA	4,90m <sup>2</sup>
6. KORYTARZ	4,44m <sup>2</sup>
7. KORYTARZ	6,55m <sup>2</sup>
8. OGRÓDEK	526,52m <sup>2</sup>

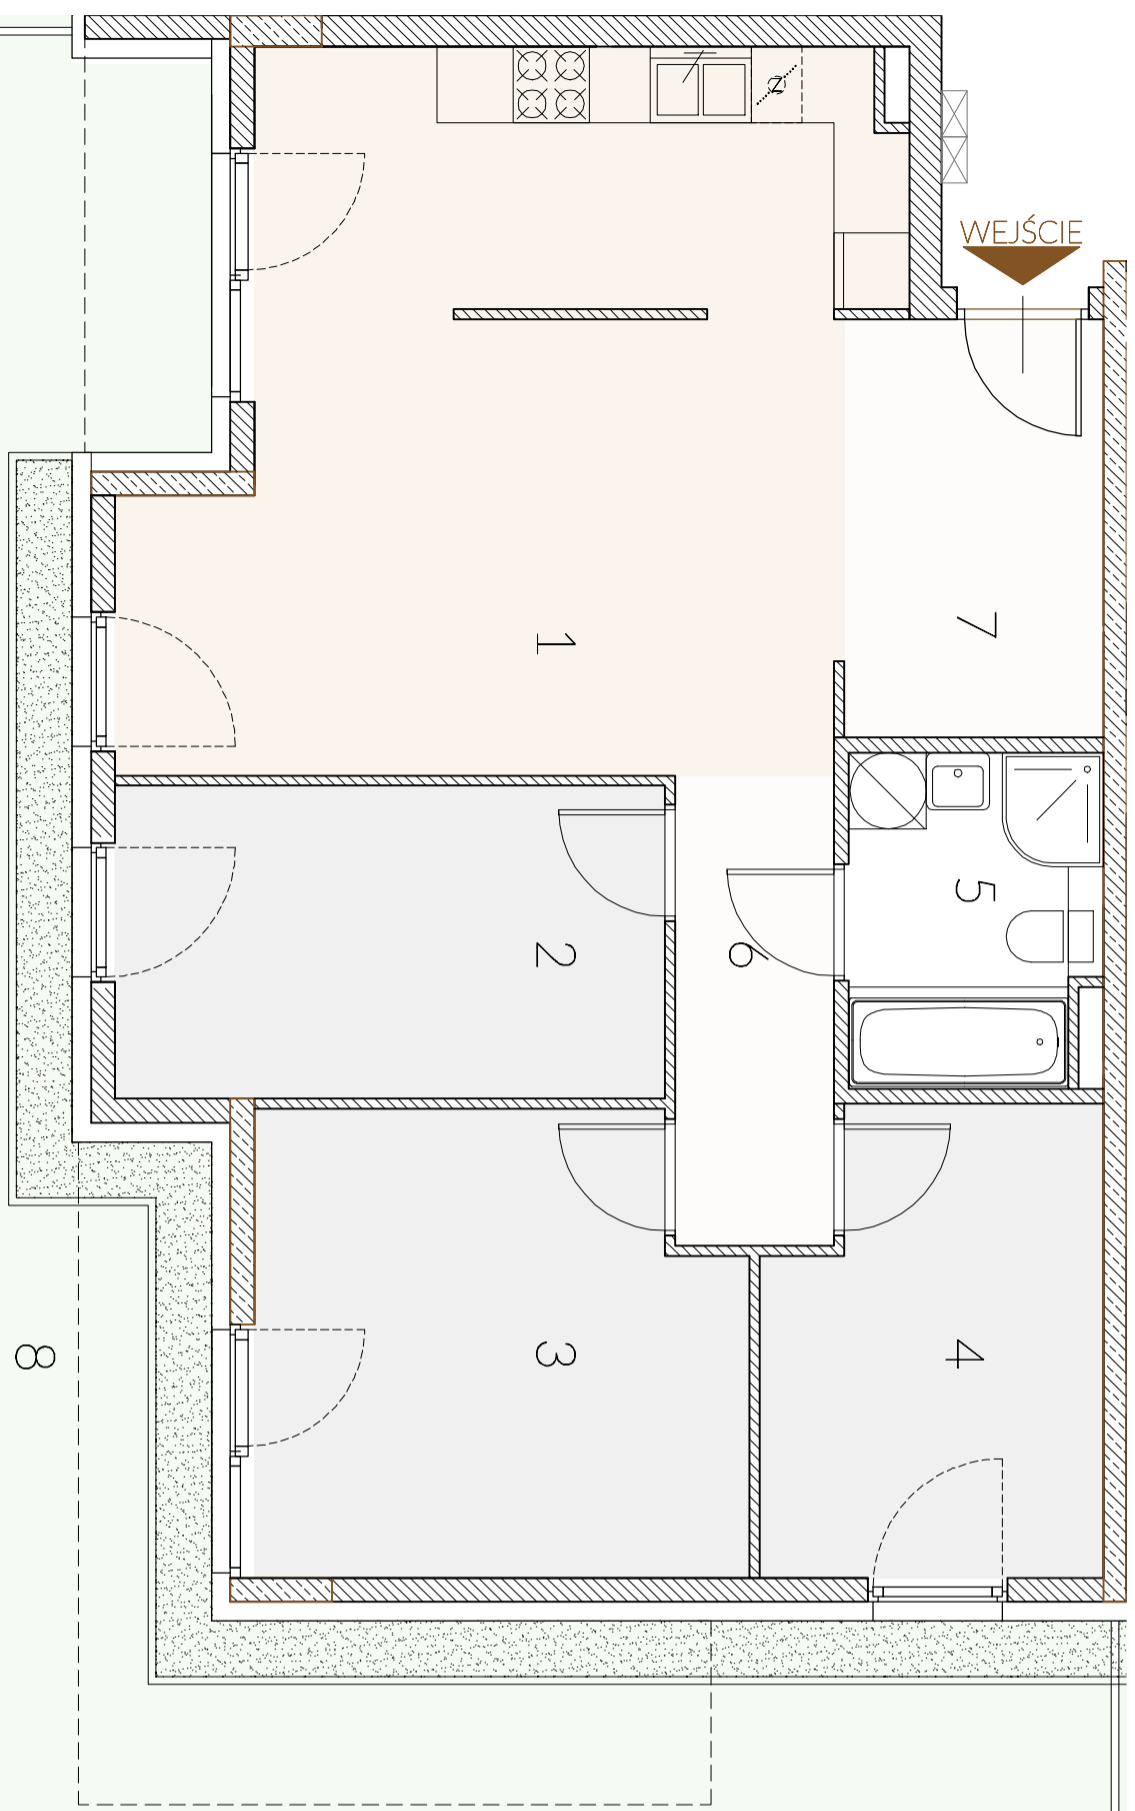

UWAGI:  
1. OBLICZENIA POWIERZCHNI UŻYTKOWYCH  
POSZCZEGÓLNYCH POMIESZCZEŃ I LOKALI  
MIESZKALNYCH WYKONANO ZGODNIE Z  
NORMĄ PN-ISO 9836:1997.  
2. NARUSZANIE ELEMENTÓW  
KONSTRUKCYJNYCH JEST ZABRONIONE.  
3. MIESZKANIA BĘDĄ ODDANE DO UŻYTKU W  
STANIE DEWELOPERSKIM.  
4. WSZYSTKIE WYMIARY PODANE SĄ W  
ŚWIETELLE WYKONCZONYCH ŚCIAN (zcm trynku)