



Domagała Nieruchomości sp. z o.o.
 ul. Sokotowska 11/u1,
 01-142 Warszawa

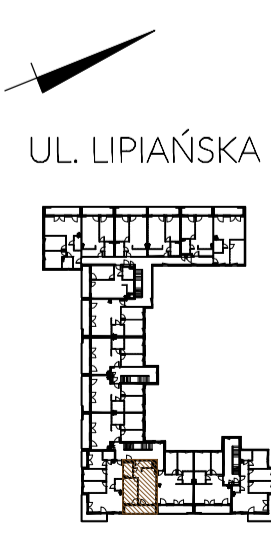

nr 40
PIĘTRO 2

mieszkanie dwupokojowe
 pow. 49,93 m²

- 1. SALON Z AN. KUCH.....22,78m²
- 2. SYPIALNIA..... 13,92m²
- 3. KORYTARZ..... 8,38m²
- 4. ŁAZIENKA.....4,85m²
- 5. LOGGIA.....9,41m²

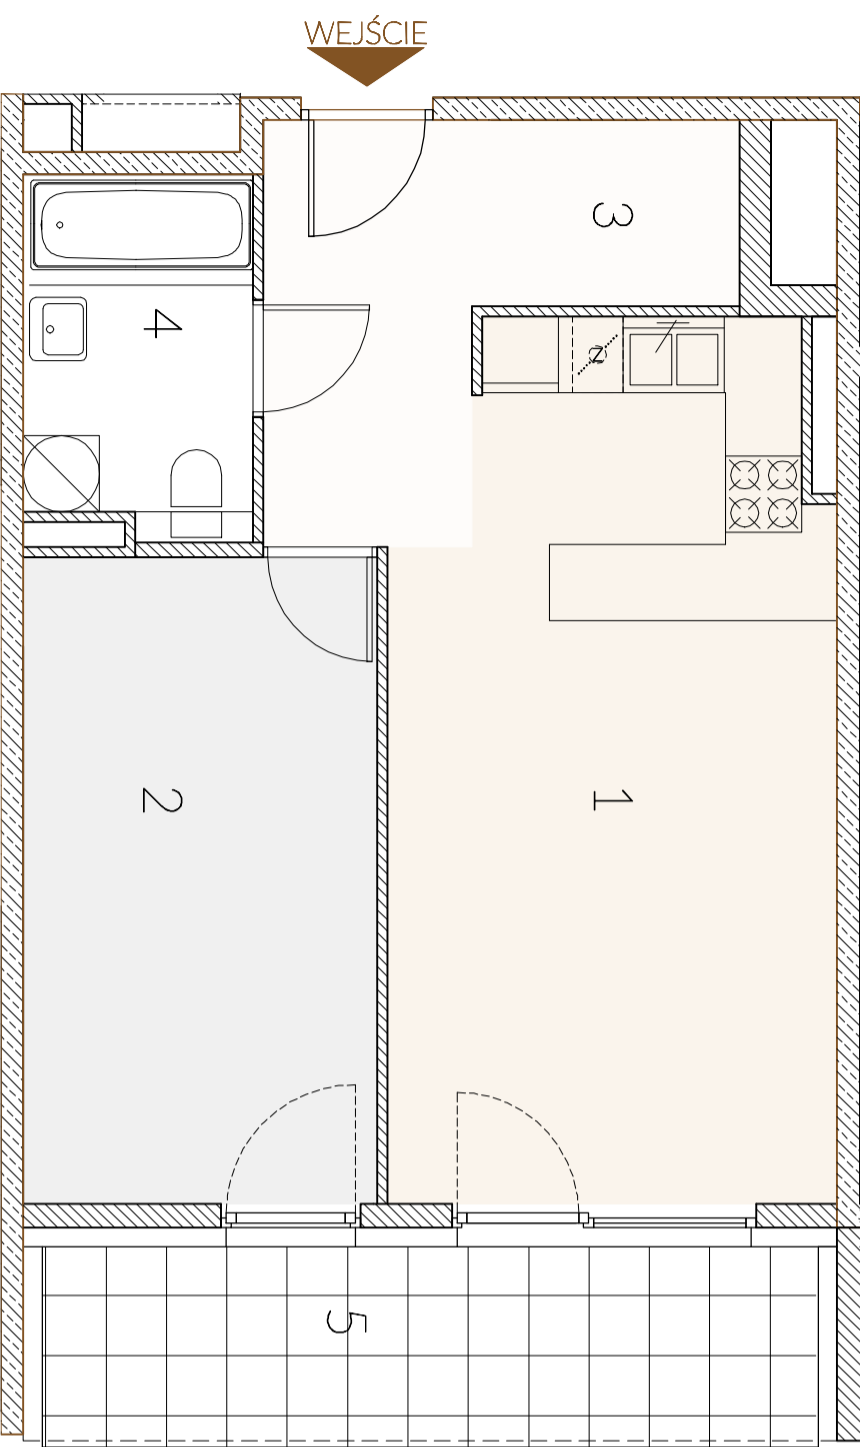

UWAGI:
 1. OBLICZENIA POWIERZCHNI I UŻYTKOWYCH
 POSZCZEGÓLNYCH POMIĘSZCZEŃ I LOKALI
 MIESZKALNYCH WYKONANO ZGODNIE Z
 NORMĄ PN-ISO 9836:1997.
 2. NARUSZANIE ELEMENTÓW/
 KONSTRUKCYJNYCH JEST ZABRONIONE.
 3. MIESZKANIA BĘDĄ ODDANE DO UŻYTKU W
 STANIE DEWELOPERSKIM.
 4. WSZYSTKIE WYMIARY PODANE SĄ W
 ŚWIETLE WYKONCZONYCH ŚCIAN (2cm trynkci)