



Domagała Nieruchomości sp. z o.o.
 ul. Sokotowska 11/u1,
 01-142 Warszawa

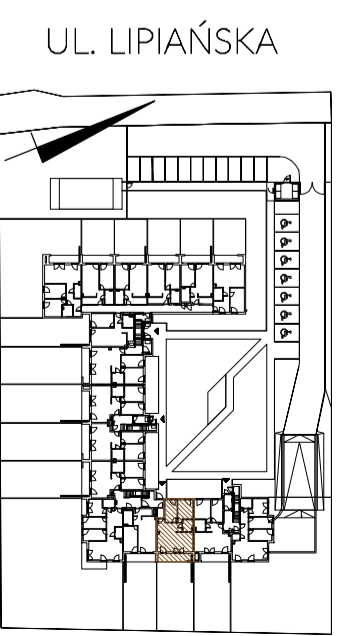

nr 31
PARTER

mieszkanie trzypokojowe
 pow. 64,27 m²

- 1. SALON Z AN. KUCH.....27,53m²
- 2. SYPIALNIA.....10,01m²
- 3. SYPIALNIA.....12,20m²
- 4. KORYTARZ.....10,13m²
- 5. ŁAZIENKA.....4,40m²
- 6. OGRÓDEK.....110,80m²

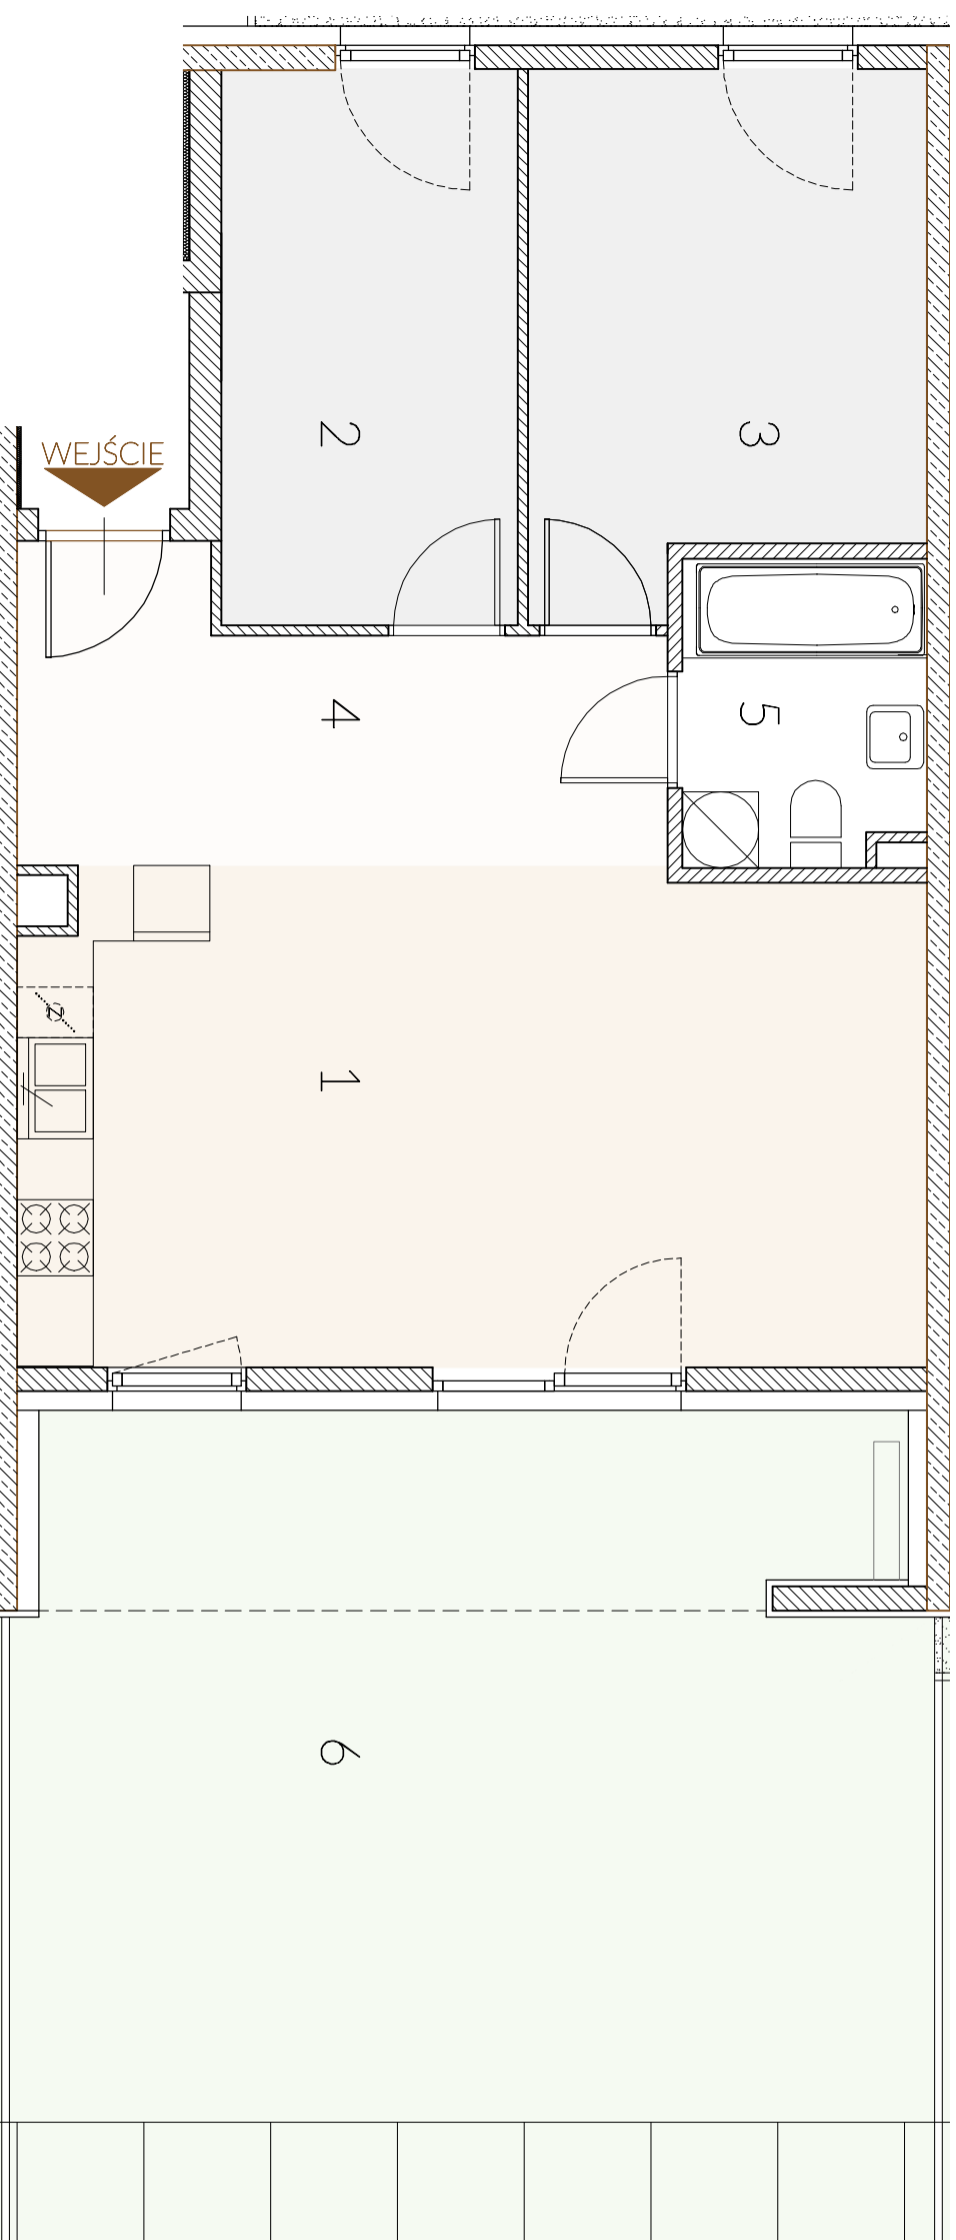

UWAGI:
 1. OBLICZENIA POWIERZCHNI UŻYTKOWYCH
 POSZCZEGÓLNYCH POMIESZCZEŃ I LOKALI
 MIESZKALNYCH WYKONANO ZGODNIE Z
 NORMĄ PN-ISO 9836:1997.
 2. NARUSZANIE ELEMENTÓW/
 KONSTRUKCYJNYCH JEST ZABRONIONE.
 3. MIESZKANIA BĘDĄ ODDANE DO UŻYTKU W
 STANIE DEWELOPERSKIM.
 4. WSZYSTKIE WYMIARY PODANE SĄ W
 ŚWIECIE WYKONCZONYCH ŚCIAN (2cm trynku)